NORD

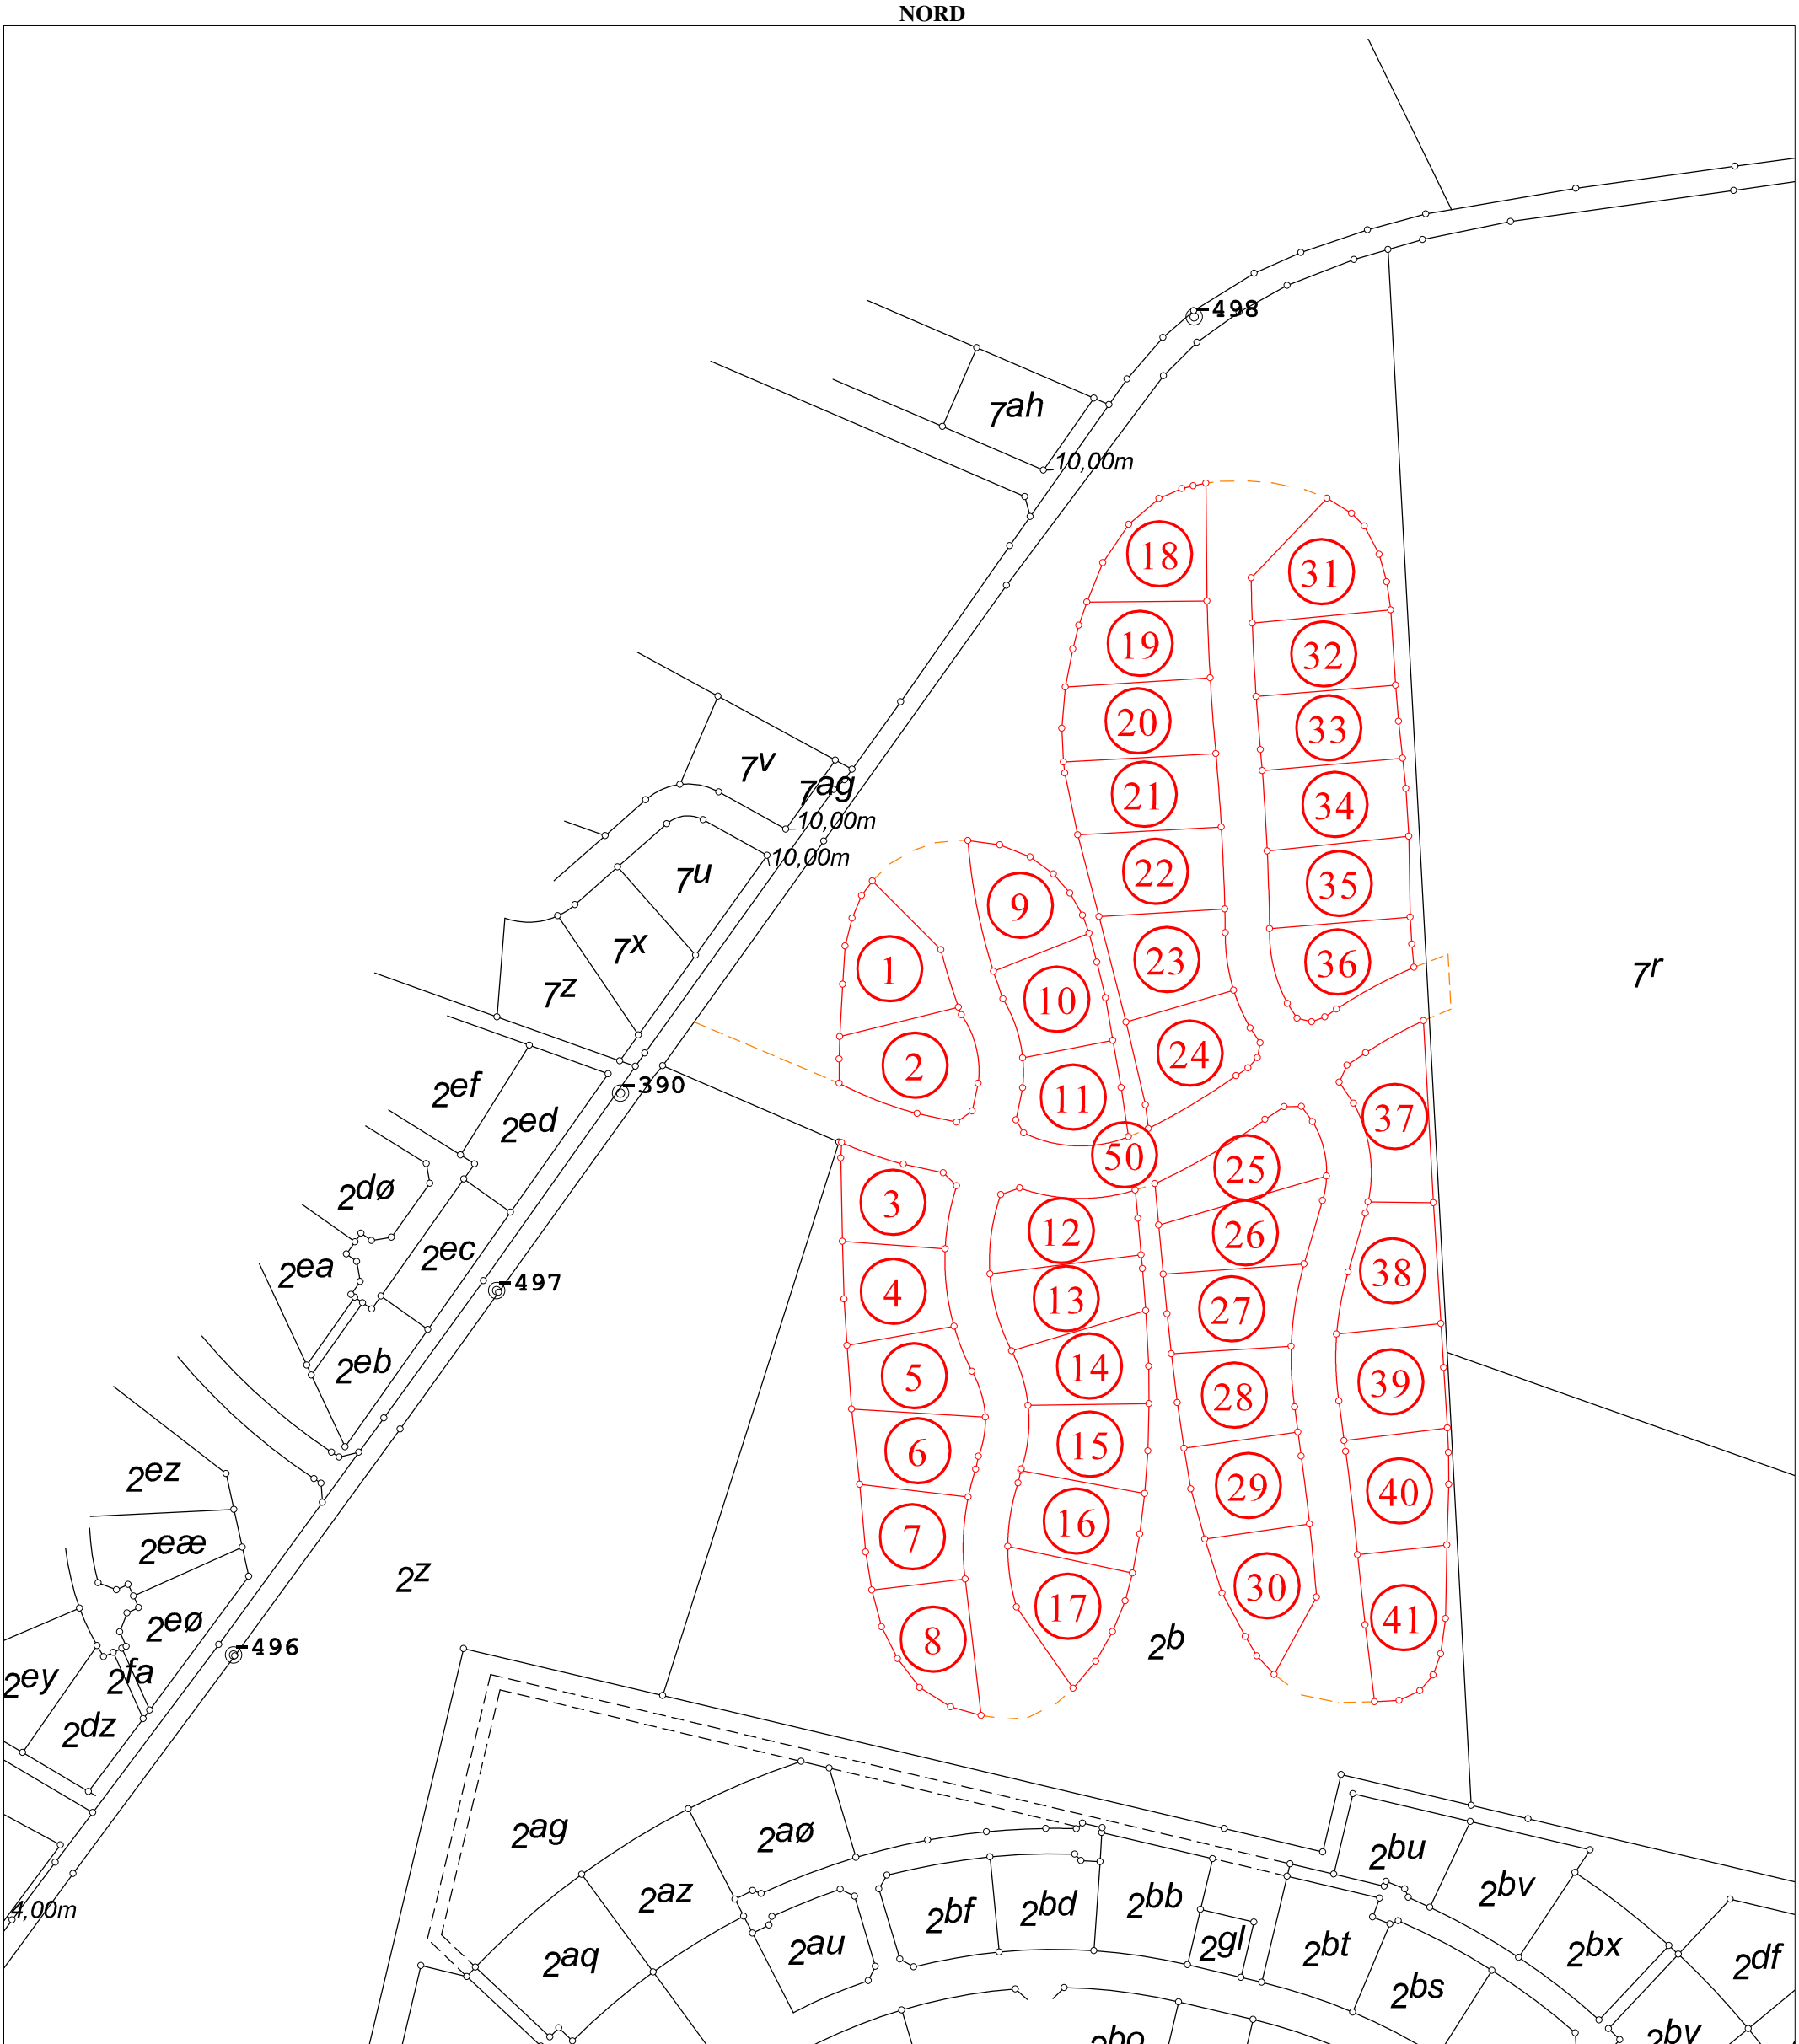

Kortet er ajour indtil: 05-12-2018

Signaturforklaring:
- Eksisterende skel
- Ny privat fællesvej optages
- Strandbeskyttelseslinier
- Fredskovlinie der ikke følger skel
- Nyt skel
- Skelpunkt indmålt til fikspunkt
- Klitfredningslinier
- Skel der slettes
- Vej der slettes
- Fredskovlinie der følger skel
- Eksisterende privat fællesvej
- Fikspunkt

Ændringskort

Matr.nr.:	**2b**
Ejerlav:	**Åby By, Åby**
Ejerlavskode:	600152
Kommune:	Jammerbugt Kommune
Kommunekode:	849
Amt:	Region Nordjylland
Målforhold:	1:2000
Landinspektør j.nr.:	50653

Sagen omhandler følgende:

Optagelse af privat fællesvej/sti
Udstykning

Peter Zacho
Landinspektør
Dato: 6. december 2018